

VYMEZENÍ ZASTAVĚNÉHO ÚZEMÍ

KOVANEC

1 : 5 000

NÁZEV DOKUMENTACE:

VYMEZENÍ ZASTAVĚNÉHO ÚZEMÍ OBCE KOVANEC

SPRÁVNÍ ORGÁN PŘÍSUŠNÝ K VYDÁNÍ:

ZASTUPITELSTVO OBCE KOVANEC

POŘIZOVATEL

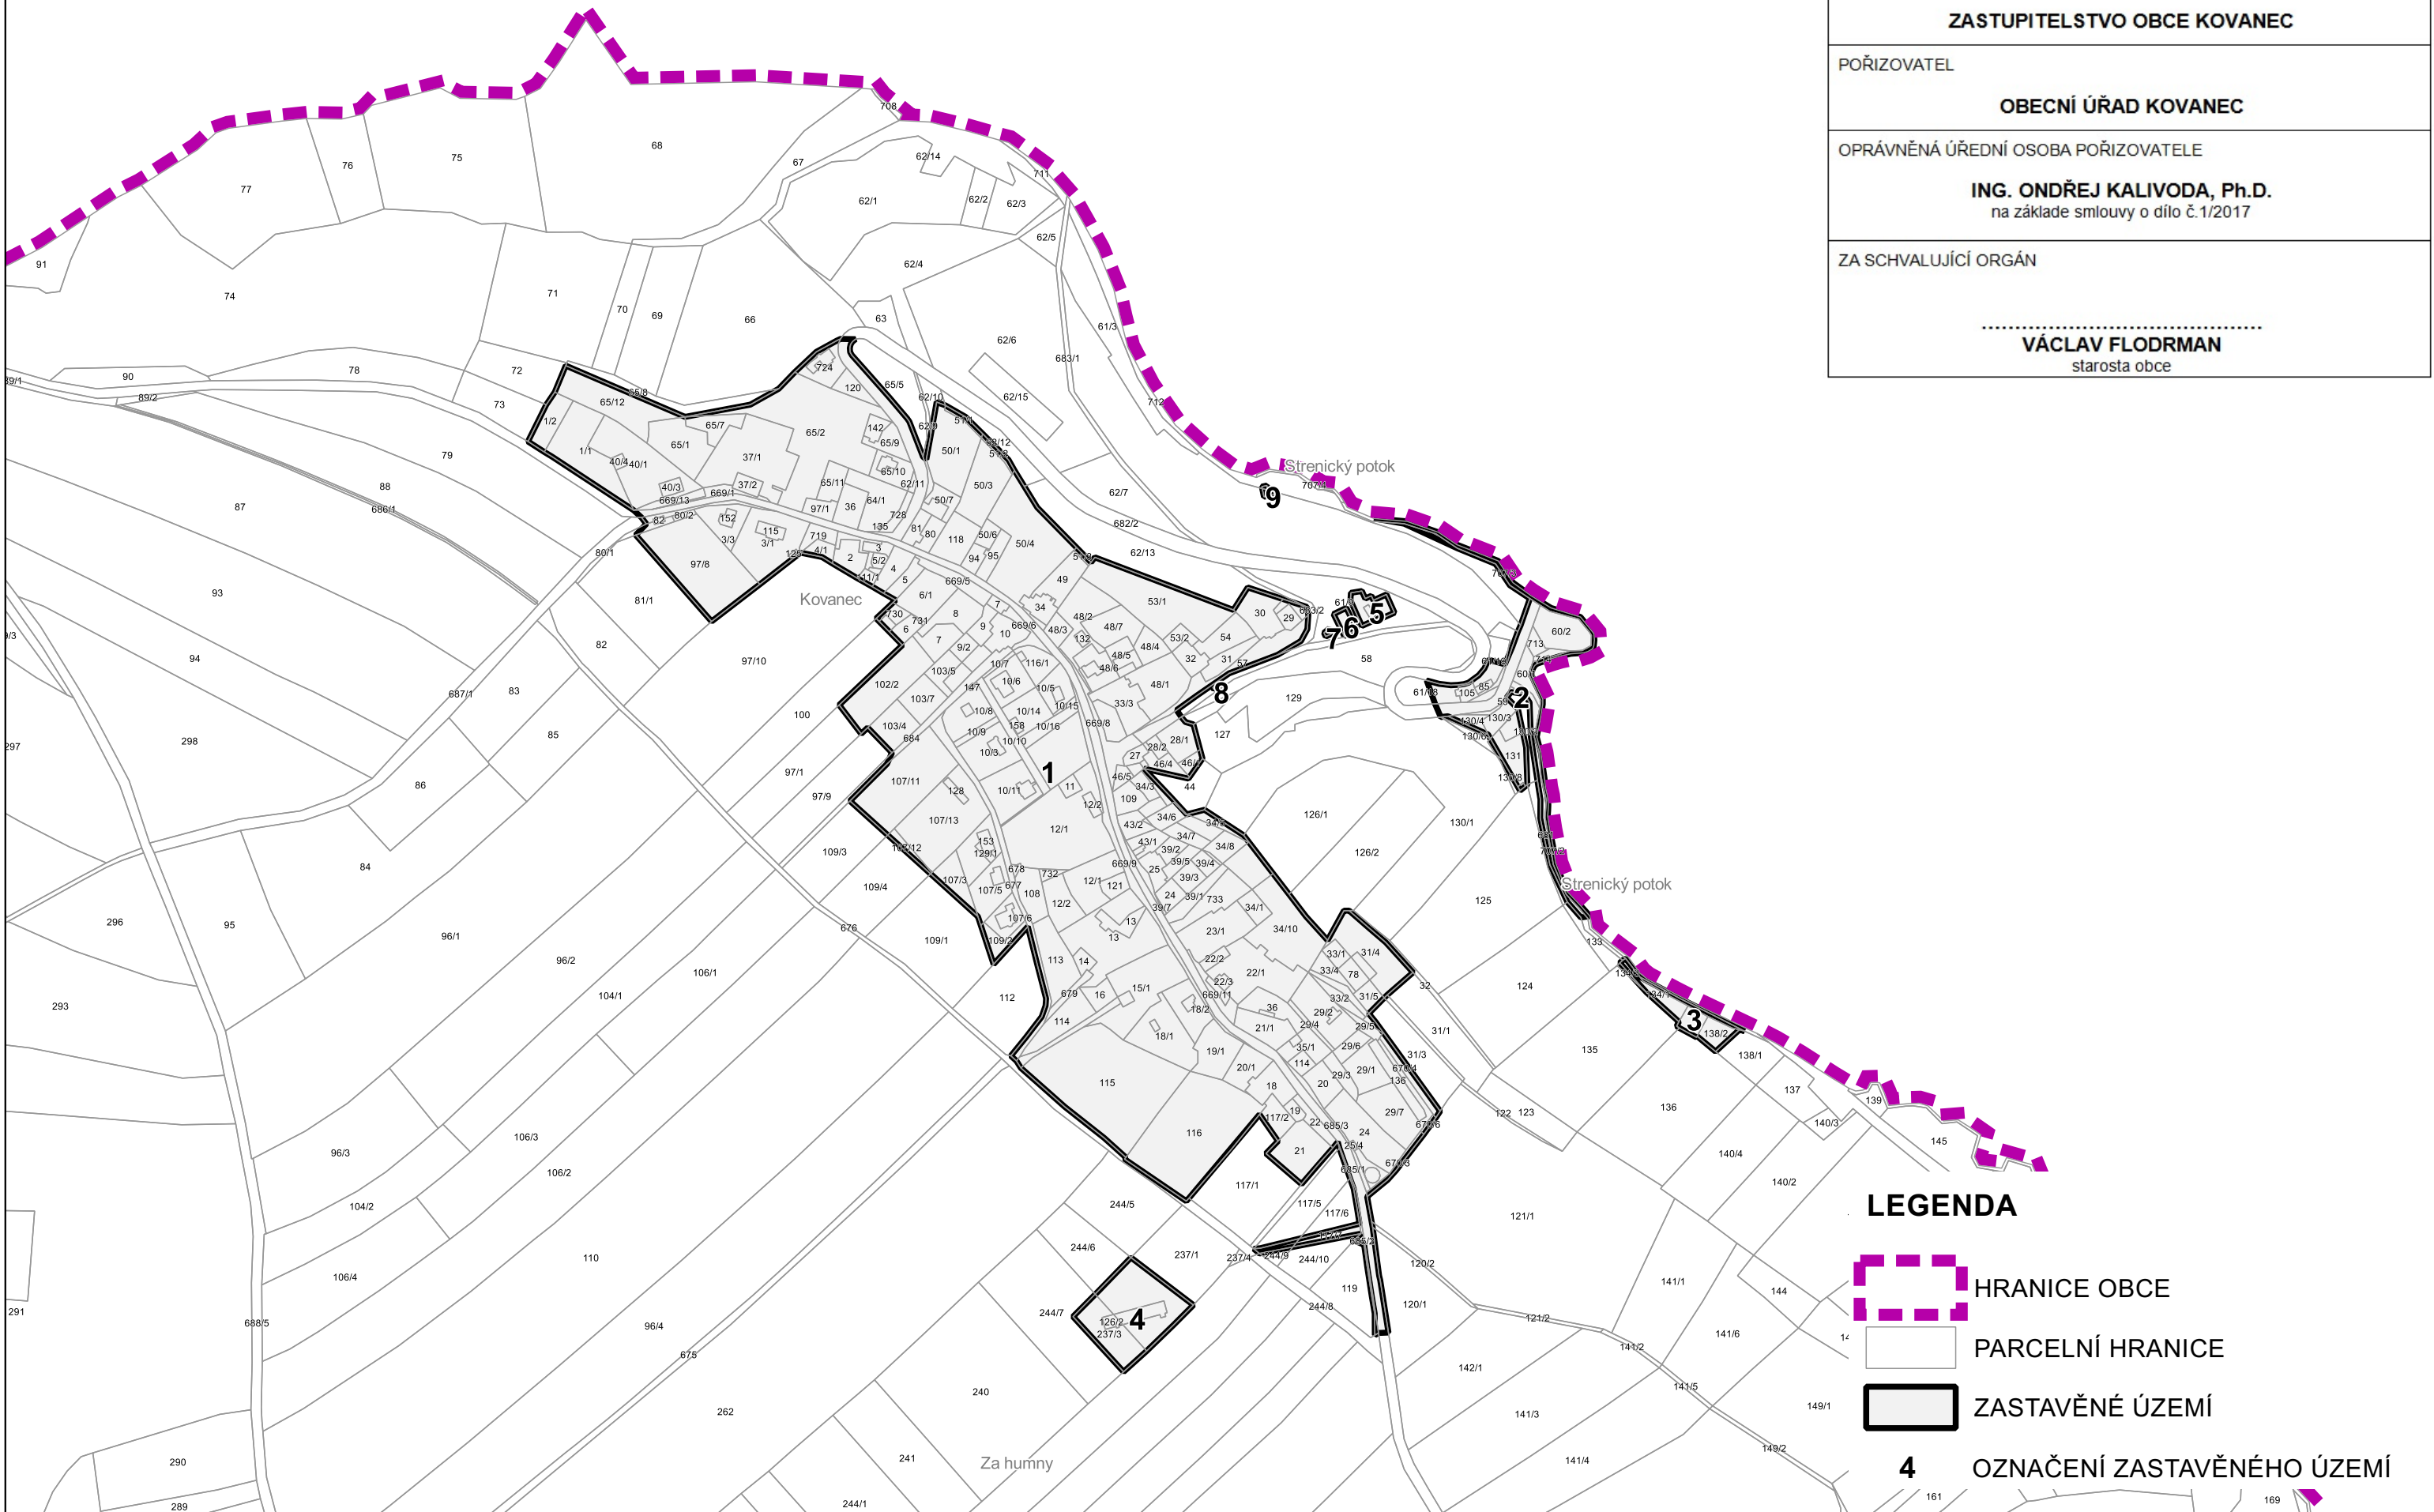
OBECNÍ ÚŘAD KOVANEC

OPRÁVNĚNÁ ÚŘEDNÍ OSOBA POŘIZOVATELE




ING. ONDŘEJ KALIVODA, Ph.D.
na základe smlouvy o dílo č.1/2017

ZA SCHVALUJÍCÍ ORGÁN

.....
VÁCLAV FLODRMAN
starosta obce



LEGENDA

-  HRANICE OBCE
-  PARCELNÍ HRANICE
-  ZASTAVĚNÉ ÚZEMÍ
- 4** OZNAČENÍ ZASTAVĚNÉHO ÚZEMÍ