




# NÁVRH dopravně inženýrského opatření (DIO)

III/25919, Skalsko - Kovanec - oprava povrchu komunikace

Při umístění dopravního značení musí  
být dodrženy podmínky dané  
v TP66 - OZNAČENÍ PRACOVNÍCH MÍST  
NA POZEMNÍCH KOMUNIKACÍCH III.VYDÁNÍ,  
zák.č.361/2000 Sb. v platném znění  
a zák.č. 13/1997 Sb. v platném znění.

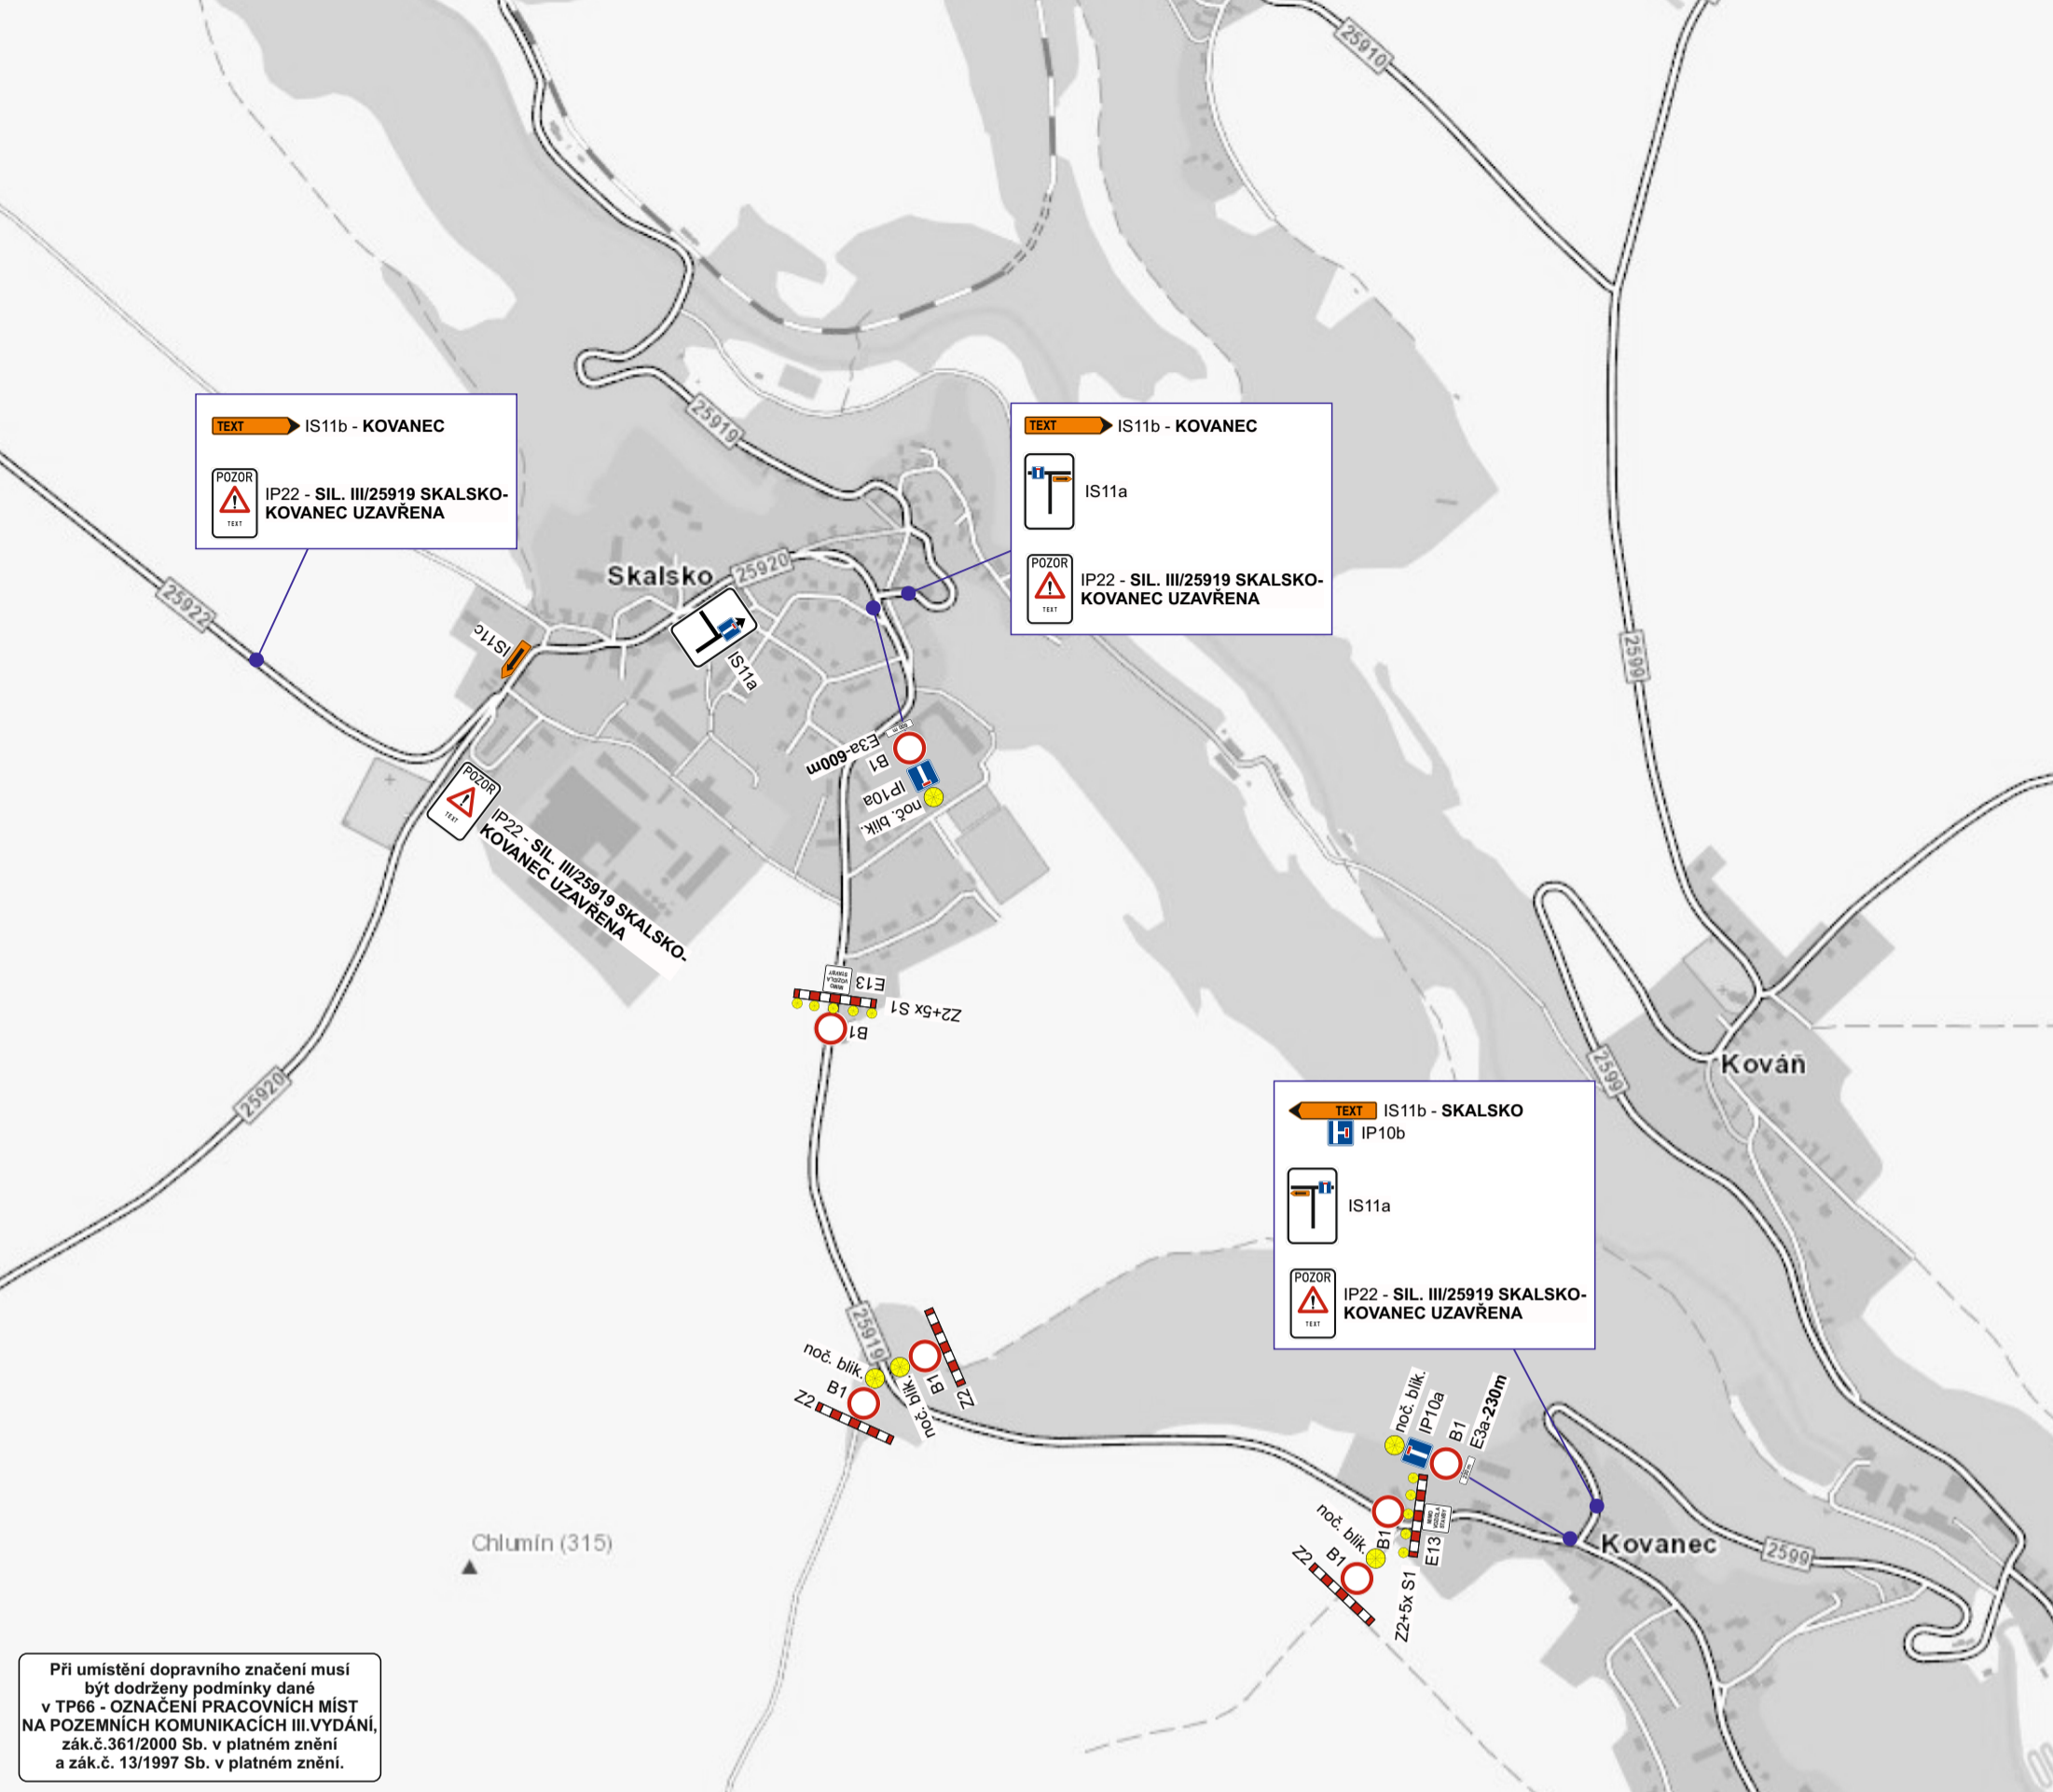

TEXT IS11b - KOVANEK

POZOR  
IP22 - SIL. III/25919 SKALSKO-KOVANEK UZAVŘENA

TEXT IS11b - KOVANEK

IS11a

POZOR  
IP22 - SIL. III/25919 SKALSKO-KOVANEK UZAVŘENA

TEXT IS11b - SKALSKO

IP10b

IS11a



POZOR  
IP22 - SIL. III/25919 SKALSKO-KOVANEK UZAVŘENA

Při umístění dopravního značení musí být dodrženy podmínky dané v TP66 - OZNAČENÍ PRACOVNÍCH MÍST NA POZEMNÍCH KOMUNIKACÍCH III. VYDÁNÍ, zák.č.361/2000 Sb. v platném znění a zák.č. 13/1997 Sb. v platném znění.

razítko DOSS

Stávající dopravní značení, které bude v kolizi s DZ přechodným nutno zakrýt!

Zodpovědná osoba: Tomáš Březina	Kontroloval: Tomáš Březina	Kreslil: Tomáš Vydra	
Objednatel: PORR a.s.			
Akce: III/25919, Skalsko - Kovanec - oprava povrchu komunikace			Formát: A3
Obsah: Návrh DIO			Měřítka: Datum: 05/2023
			Účel: DIR
			Číslo výkresu: 01
			Paré č.:

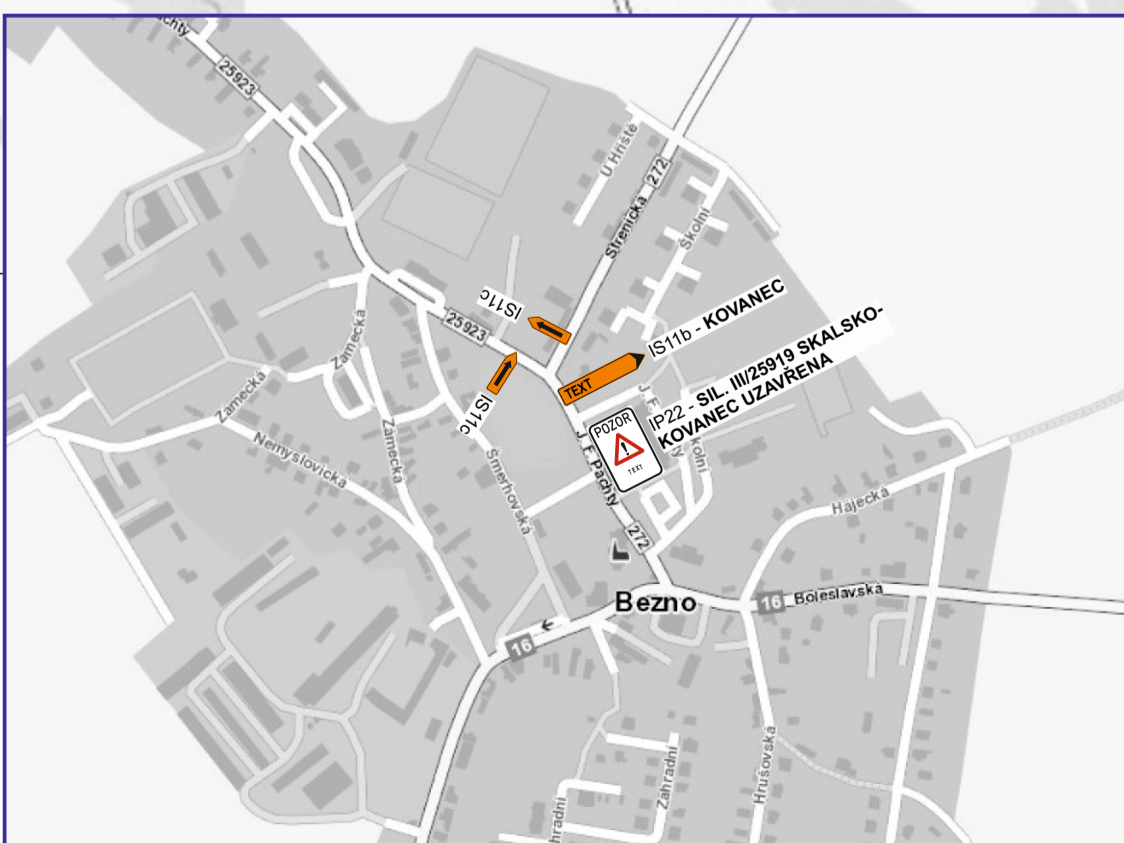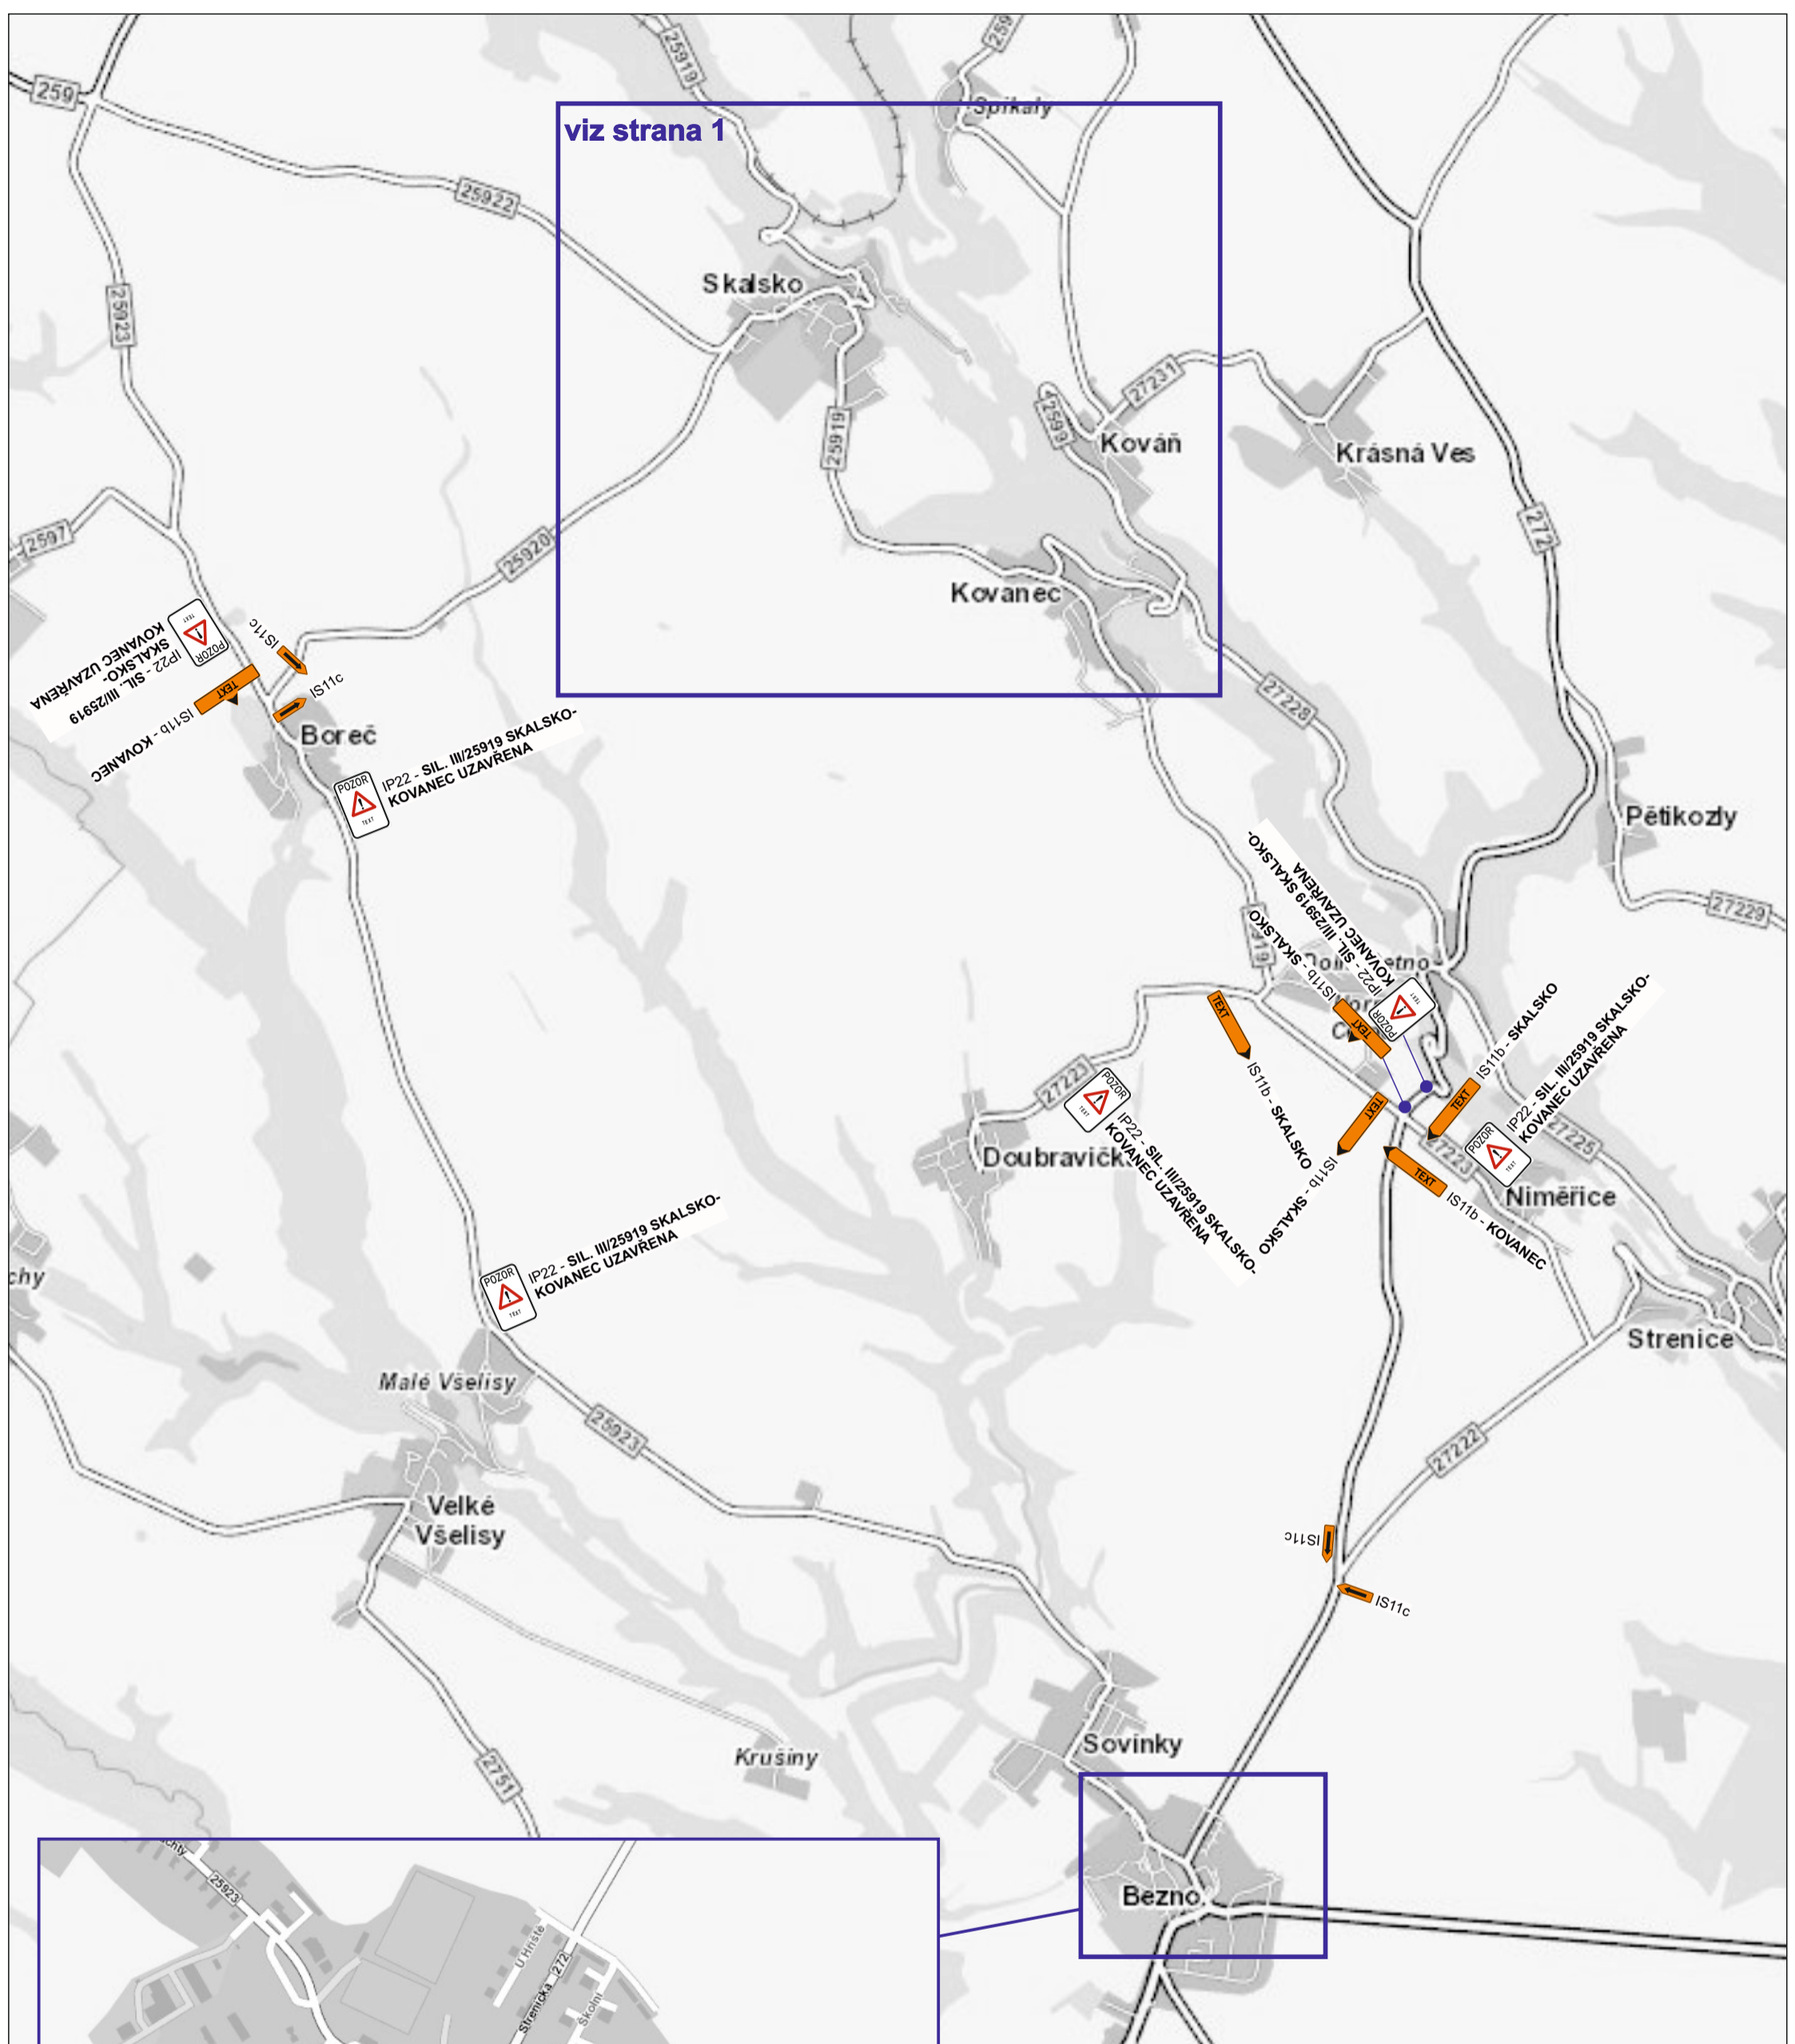

Stávající dopravní značení, které bude v kolizi s DZ přechodným nutno zakrýt!

Zodpovědná osoba: Tomáš Březina	Kontroloval: Tomáš Březina	Kreslil: Tomáš Vydra	
Objednatel: PORR a.s.			
Akce: III/25919, Skalsko - Kovanec - oprava povrchu komunikace			Formát: A3
Obsah: Návrh DIO			Měřítka: Datum: 05/2023
			Účel: DIR
			Číslo výkresu: 02
			Paré č.: