


ÚZEMNÍ PLÁN KOVANEC

KONCEPCE VEŘEJNÉ INFRASTRUKTURY
KONCEPCE USPOŘADÁNÍ KRAJINY

1:5 000

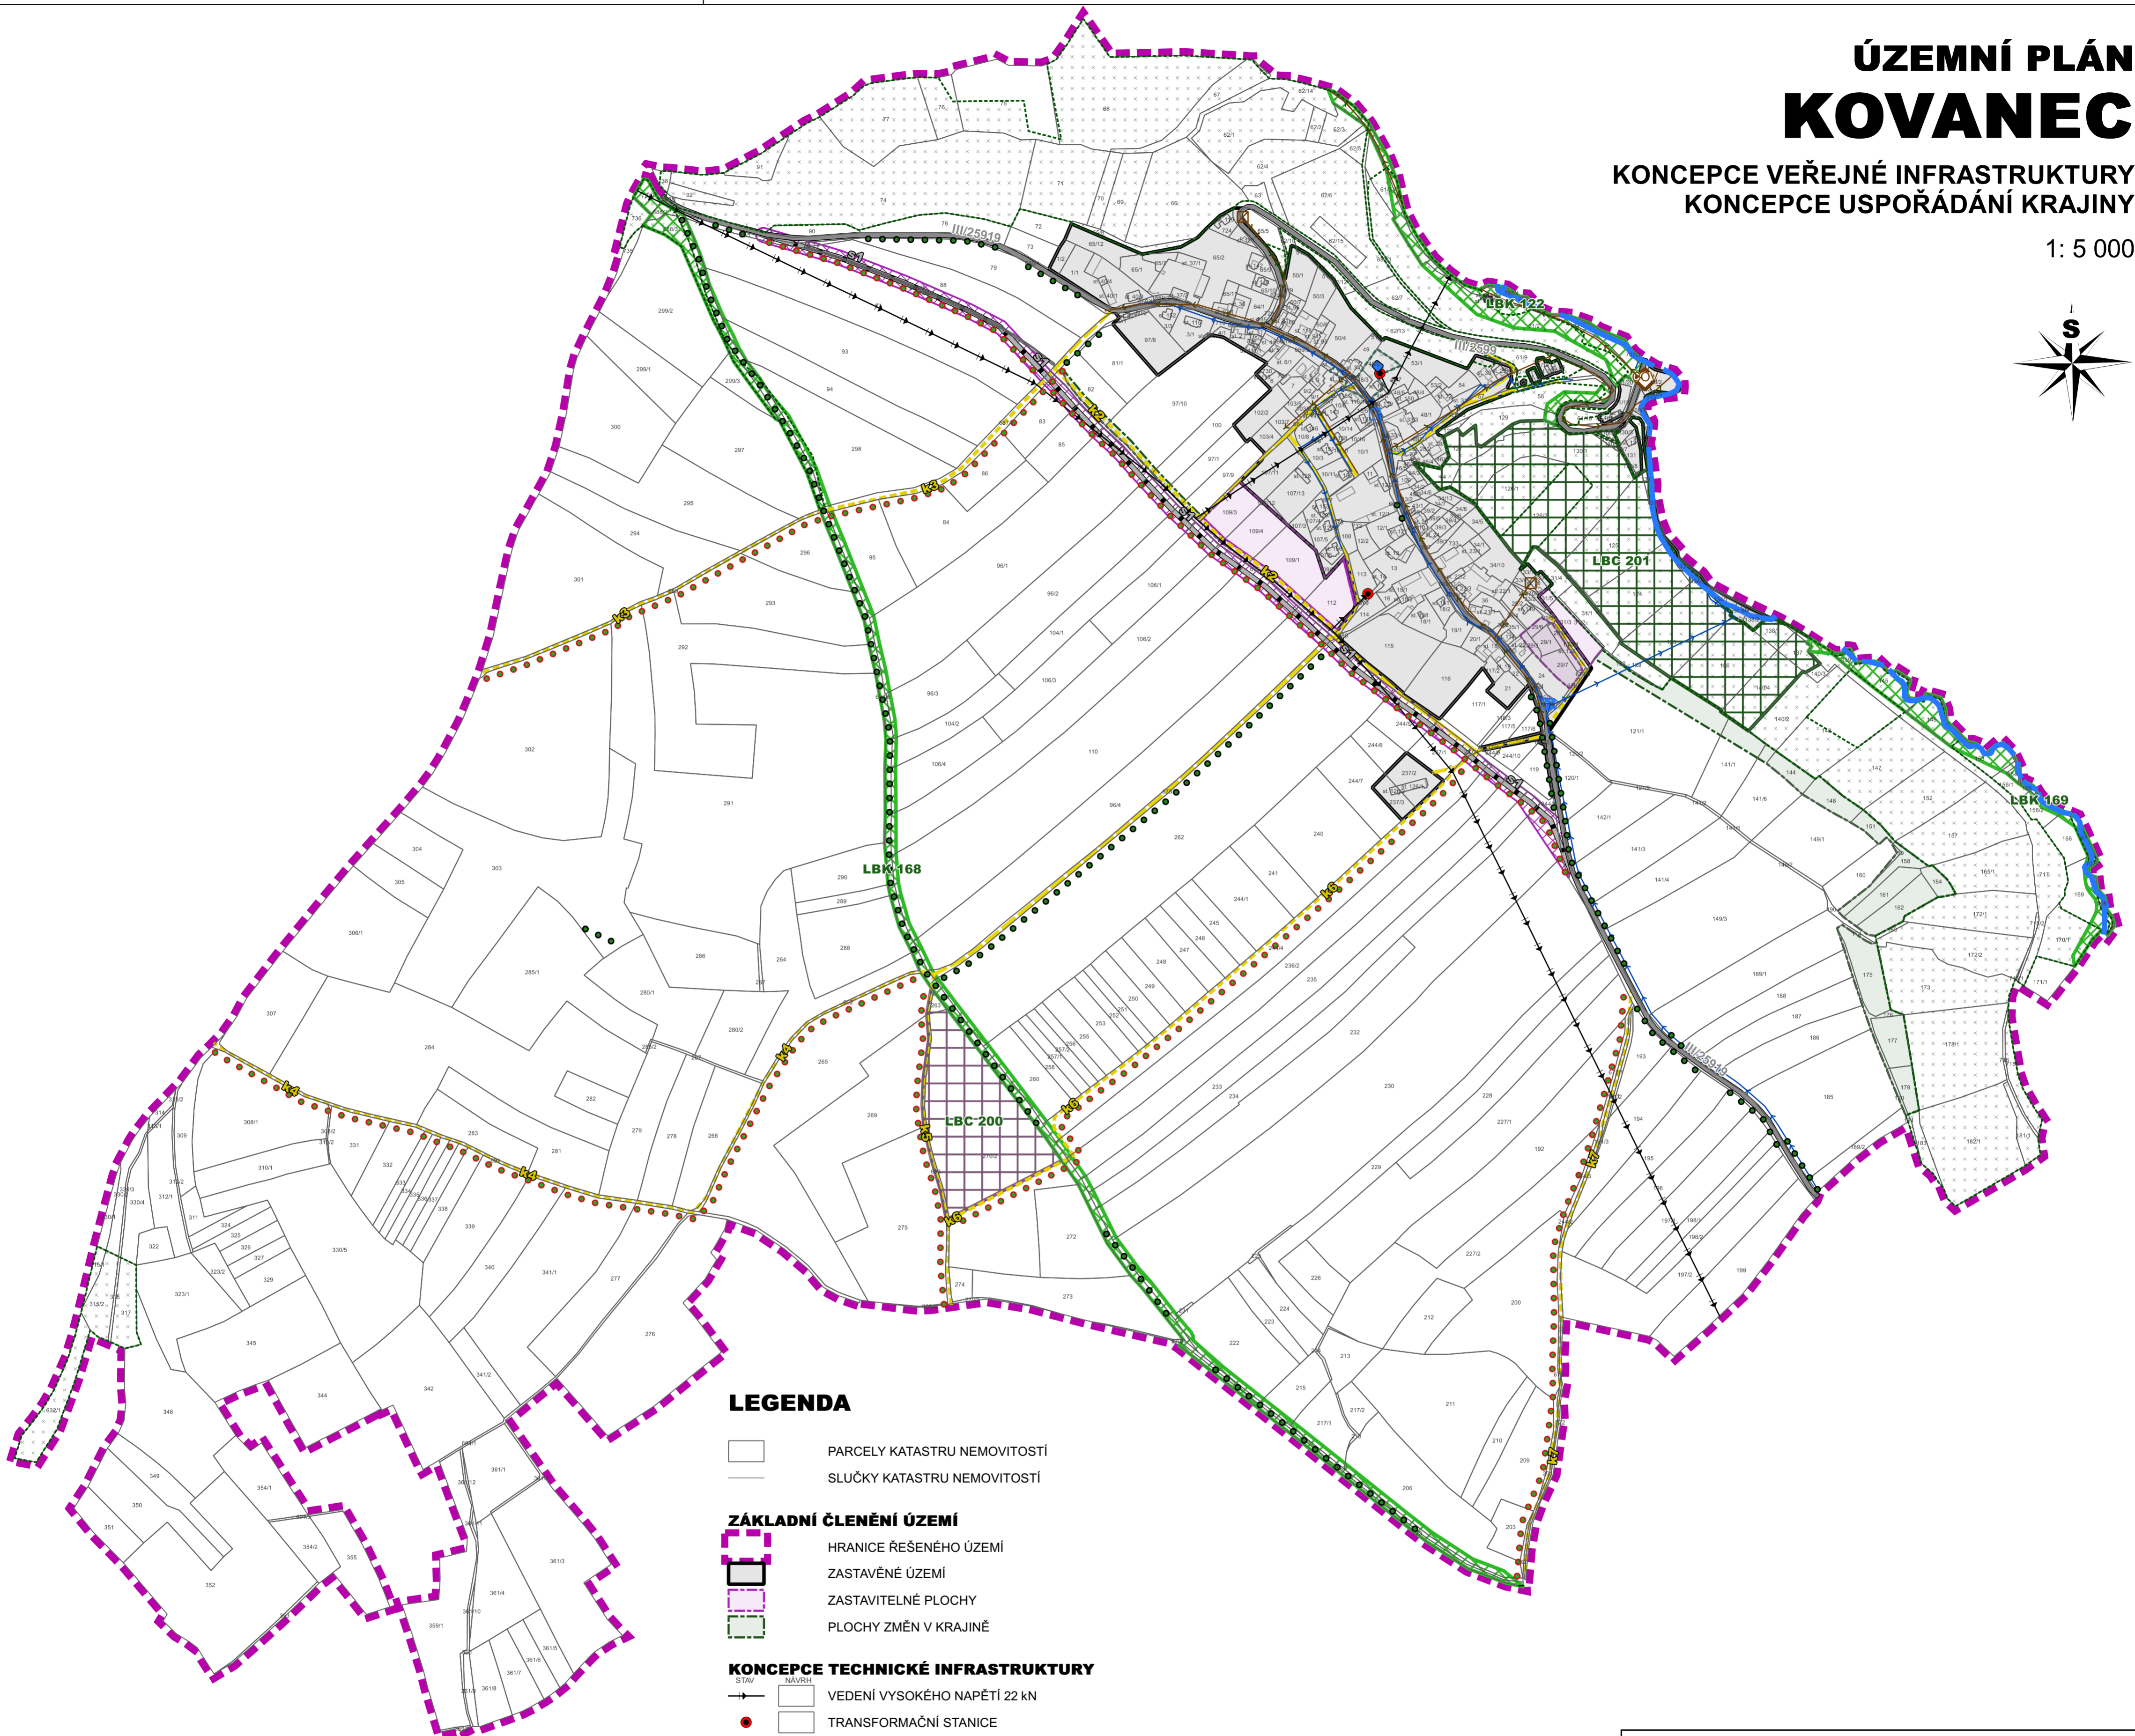

LEGENDA

PARCELY KATASTRU NEMOVITOSTÍ
 SLUČKY KATASTRU NEMOVITOSTÍ

ZÁKLADNÍ ČLENĚNÍ ÚZEMÍ

HRANICE ŘEŠENÉHO ÚZEMÍ
 ZASTAVĚNÉ ÚZEMÍ
 ZASTAVITELNÉ PLOCHY
 PLOCHY ZMĚN V KRAJINĚ

KONCEPCE TECHNICKÉ INFRASTRUKTURY

VEDENÍ VYSOKÉHO NAPĚTÍ 22 kN
 TRANSFORMAČNÍ STANICE
 KANALIZAČNÍ STOKY
 ČERPACÍ STANICE KANALIZACE
 ČISTÍRNA ODPADNÍCH VOD
 VODOVODNÍ ŘÁD
 ČERPACÍ STANICE VODOVODU
 VODOJEM

KONCEPCE DOPRAVNÍ INFRASTRUKTURY

KORIDOR DOPRAVNÍ INFRASTRUKTURY - KdI
 SILNICE III. TŘÍDY
 MÍSTNÍ A ÚČELOVÉ KOMUNIKACE

KONCEPCE VEŘEJNÝCH PROSTRANSTVÍ

NÁVES

KONCEPCE USPOŘADÁNÍ KRAJINY

VODNÍ NÁDRŽ
 VODNÍ TOK
 LINIOVÁ ZELEŇ
 LESNÍ A STROMOVÉ POROSTY

ÚZEMNÍ SYSTÉM EKOLOGICKÉ STABILITY

LOKÁLNÍ BIOCENTRUM
 LOKÁLNÍ BIORODOR

INVESTOR	OBEC KOVANEC		
	ÚZEMNÍ PLÁN BYL SPOLUFINANCOVÁN Z PROSTŘEDKŮ MINISTERSTVA PRO MÍSTNÍ ROZVOJ ČR		
ZHOTOVITEL	 KA*KA PROJEKTOVÝ ATELIER TURICE 17 PŘEDMĚNKOVÁ VJEZDOVÁ		
PROJEKTANT	Ing. František KAČÍREK autorizovaný architekt pro obor územní plánování (ČKA 1751)		
NÁZEV DOKUMENTACE	ÚZEMNÍ PLÁN KOVANEC	DATUM	8/2021
		MĚŘÍTKO	1:5 000
		POČET LISTŮ	1
NÁZEV VÝKRESU	KONCEPCE VEŘEJNÉ INFRASTRUKTURY KONCEPCE USPOŘADÁNÍ KRAJINY	ČÍSLO VÝKRESU	ČÍSLO PARE
ČÁST DOKUMENTACE	OPATŘENÍ OBECNÉ POKYBY	3	