


ÚZEMNÍ PLÁN KOVANEC

KONCEPCE VEŘEJNÉ INFRASTRUKTURY
KONCEPCE USPOŘADÁNÍ KRAJINY

1:5 000

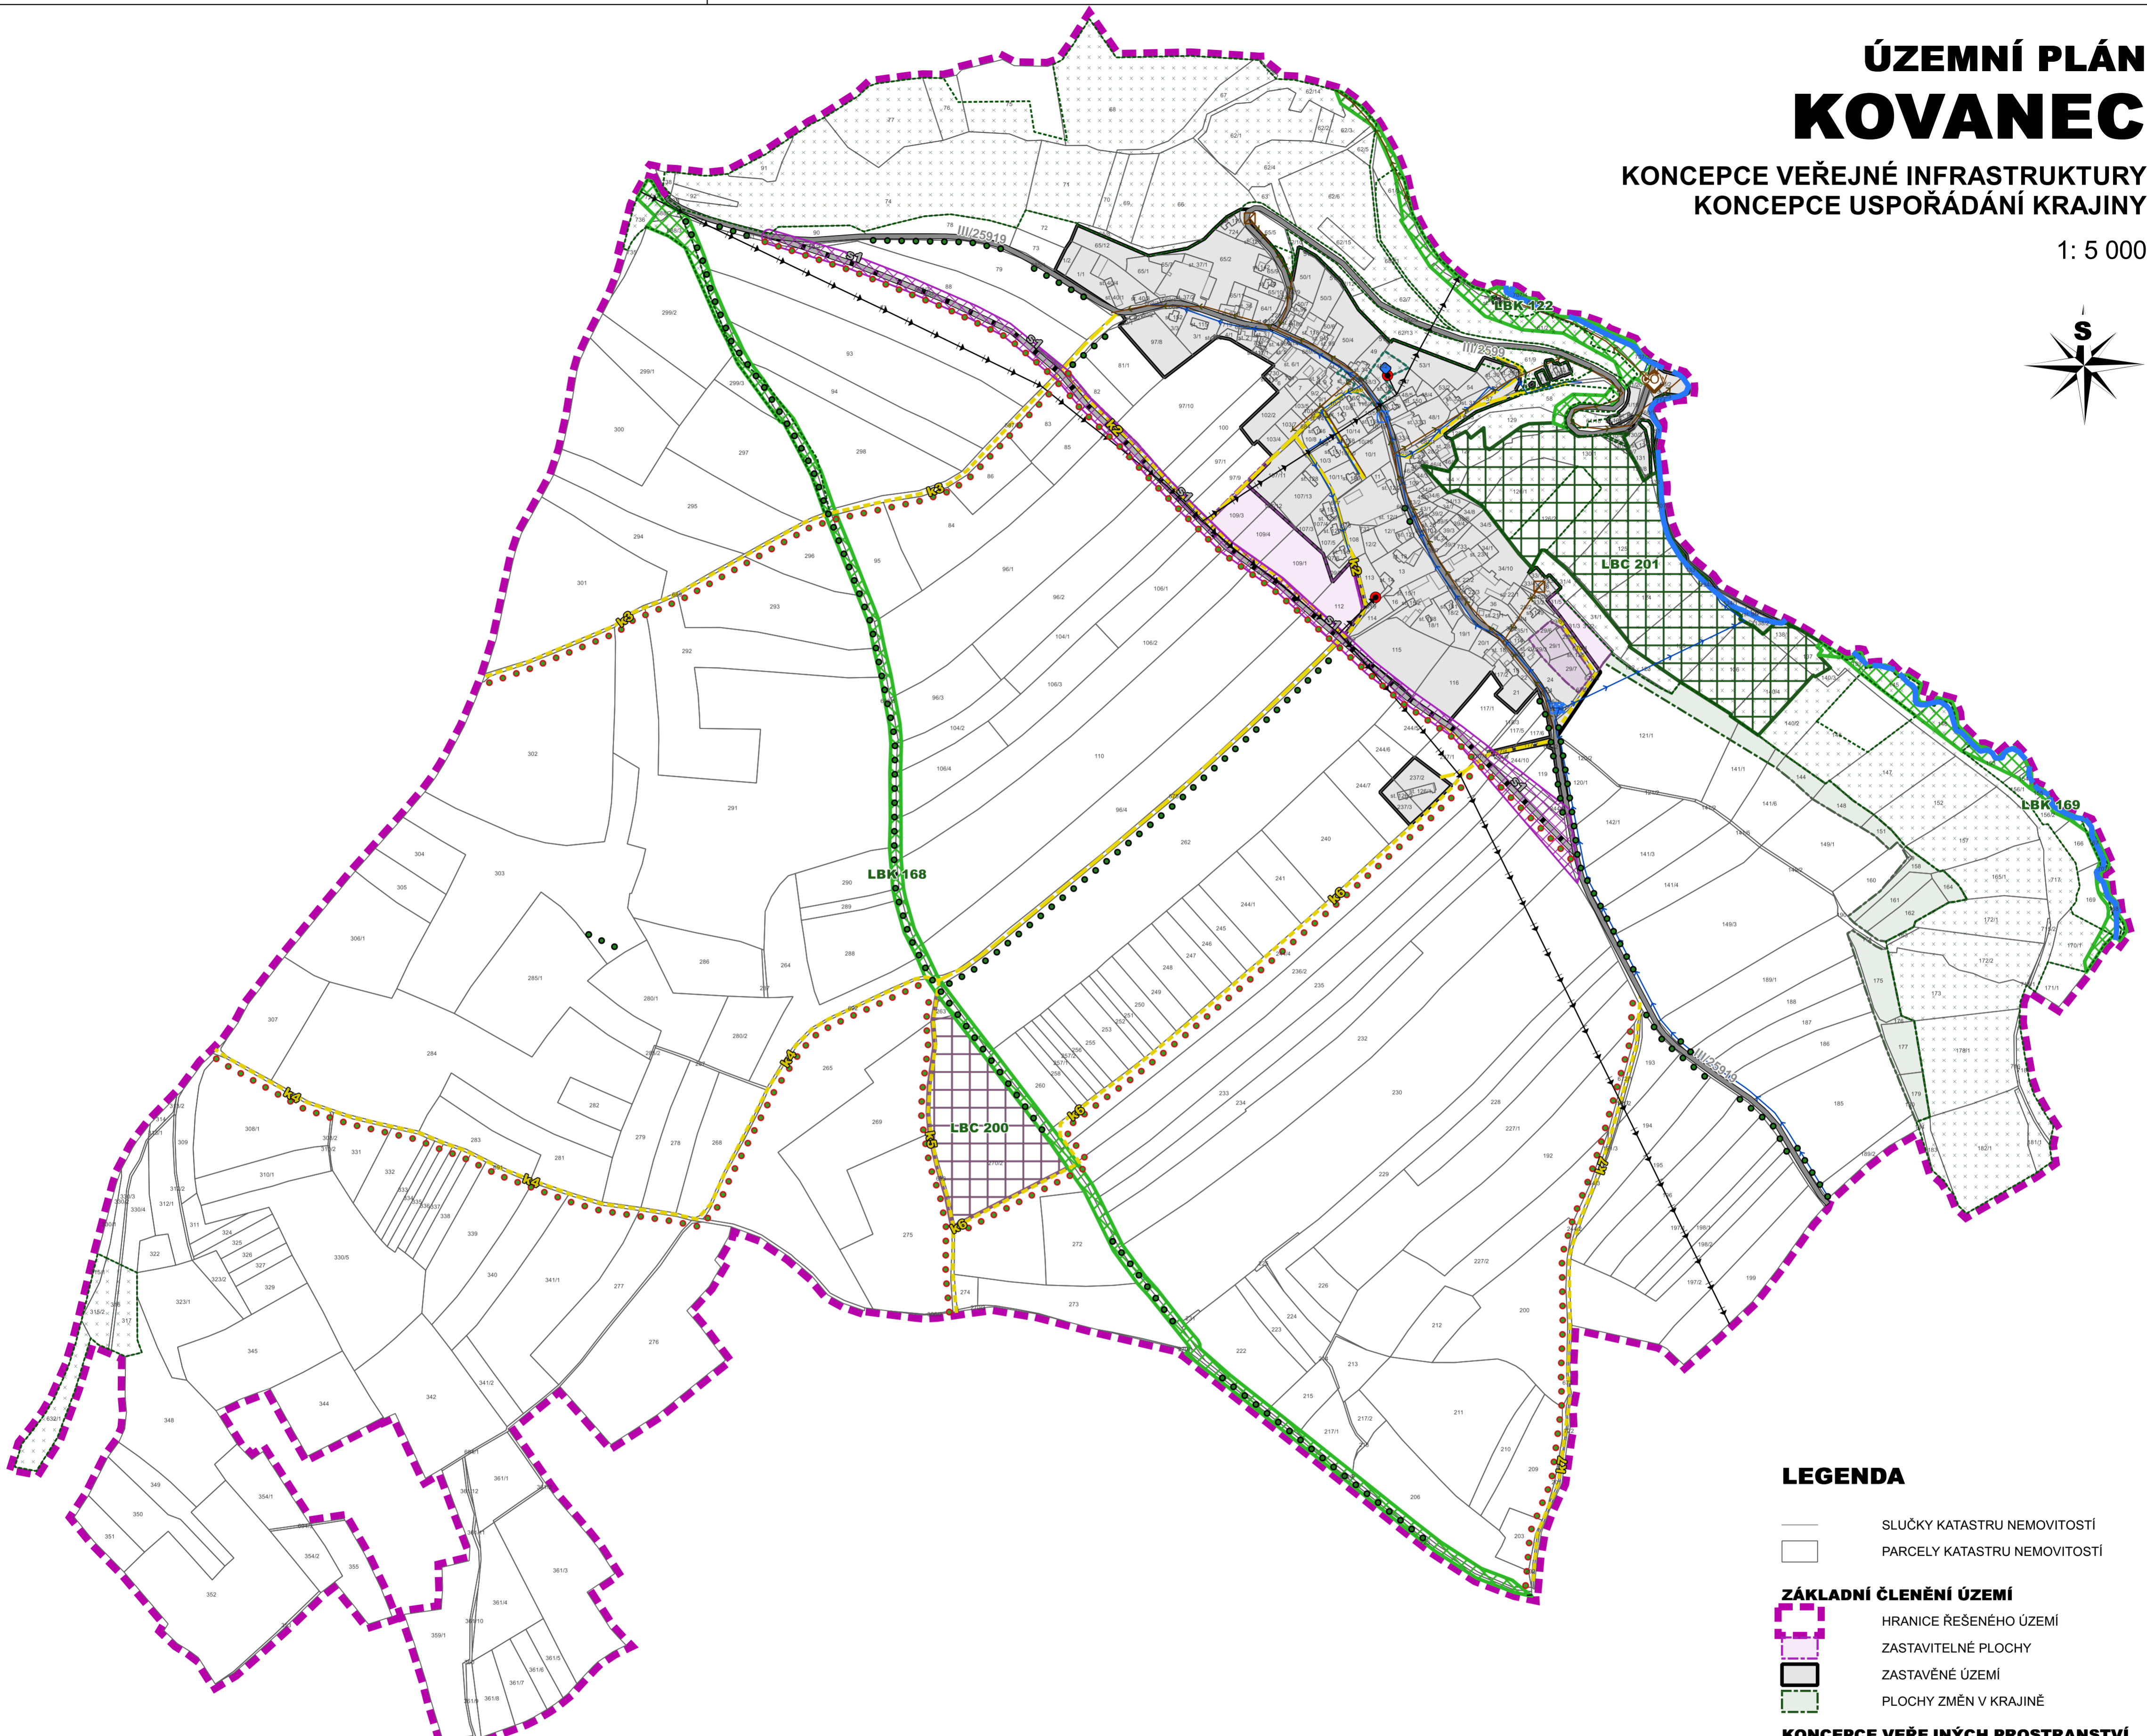

LEGENDA

- SLUČKY KATASTRU NEMOVITOSTÍ
- PARCELY KATASTRU NEMOVITOSTÍ

ZÁKLADNÍ ČLENĚNÍ ÚZEMÍ

- HRANICE ŘEŠENÉHO ÚZEMÍ
- ZASTAVITELNÉ PLOCHY
- ZASTAVĚNÉ ÚZEMÍ
- PLOCHY ZMĚN V KRAJINĚ

KONCEPCE VEŘEJNÝCH PROSTRANSTVÍ

- NÁVES

KONCEPCE USPOŘADÁNÍ KRAJINY

- VODNÍ NÁDRŽ
- VODNÍ TOK
- LINIOVÁ ZELEN'
- LESNÍ A STROMOVÉ POROSTY

ÚZEMÍ SYSTÉM EKOLOGICKÉ STABILITY

- LOKÁLNÍ BIOCENTRUM
- LOKÁLNÍ BIORODOR

KONCEPCE TECHNICKÉ INFRASTRUKTURY

- VEDENÍ VYSOKÉHO NAPĚTÍ 22 kN
- TRANSFORMAČNÍ STANICE
- KANALIZAČNÍ STOKY
- ČERPACÍ STANICE KANALIZACE
- ČISTÍRNA ODPADNÍCH VOD
- VODOVODNÍ ŘÁD
- ČERPACÍ STANICE VODOVODU
- VODOJEM

INVESTOR			
OBEC KOVANEC			
ÚZEMNÍ PLÁN BYL SPOLUFINANCOVÁN Z PROSTŘEDKŮ MINISTERSTVA PRO MÍSTNÍ ROZVOJ ČR			
ZKOTOVITEL		KA*KA PROJEKTOVÝ KOLEKTIV VYBRANÉ Z PŘEDNÍKŮ NA ZEMĚDĚLSTVÍ	
PROJEKTANT			
Ing. František KAČÍREK autORIZOVANÝ ARCHITEKT PRO OBLAST ÚZEMNÍ PLÁNOVÁNÍ (ČKA 1751)			
NÁZEV DOKUMENTACE		DATUM	
ÚZEMNÍ PLÁN KOVANEC		5/2020	
		MĚŘÍTKO	
		1:5 000	
		POČET LISTŮ	
		1	
NÁZEV VÝKRESU		ČÍSLO VÝKRESU	ČÍSLO PÁRE
KONCEPCE VEŘEJNÉ INFRASTRUKTURY KONCEPCE USPOŘADÁNÍ KRAJINY		3	
ČÁST DOKUMENTACE			
OPATŘENÍ OBECNÉ POVAHY			