


ÚZEMNÍ PLÁN KOVANEC

KOORDINAČNÍ VÝKRES

1 : 5 000

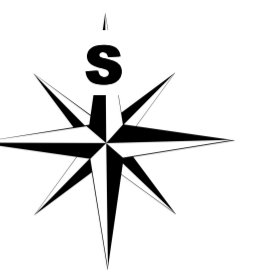


LIMITY VYUŽITÍ ÚZEMÍ

- TRANSFORMAČNÍ STANICE - OCHRANNÉ PÁSMO
- VEDENÍ VYSOKÉHO NAPĚTÍ - OCHRANNÉ PÁSMO
- VODOJEM - OCHRANNÉ PÁSMO
- POZOROVACÍ VRTY A PRAMENY ČHMÚ
- ÚZEMÍ S ARCHEOLOGICKÝMI NÁLEZY 1. KAT.
- SILNICE III. TŘÍDY - OCHRANNÉ PÁSMO
- ZELEZNIČNÍ DRÁHA - OCHRANNÉ PÁSMO
- KOMUNIKAČNÍ VEDENÍ KABELOVÉ
- SESUVNÉ ÚZEMÍ - BODOVÉ
- LOŽISKA NEROSTNÝCH SUROVIN
- NEMOVITÁ KULTURNÍ PAMÁTKA
- VZDÁLENOST 50 m OD OKRAJE LESA

LIMITY VYUŽITÍ ÚZEMÍ - CELOPLOŠNÉ

- CHRÁNĚNÁ OBLAST PŘIROZENÉ AKUMULACE VOD
- VODNÍ ÚTVAR PODPOVRCHOVÝCH VOD

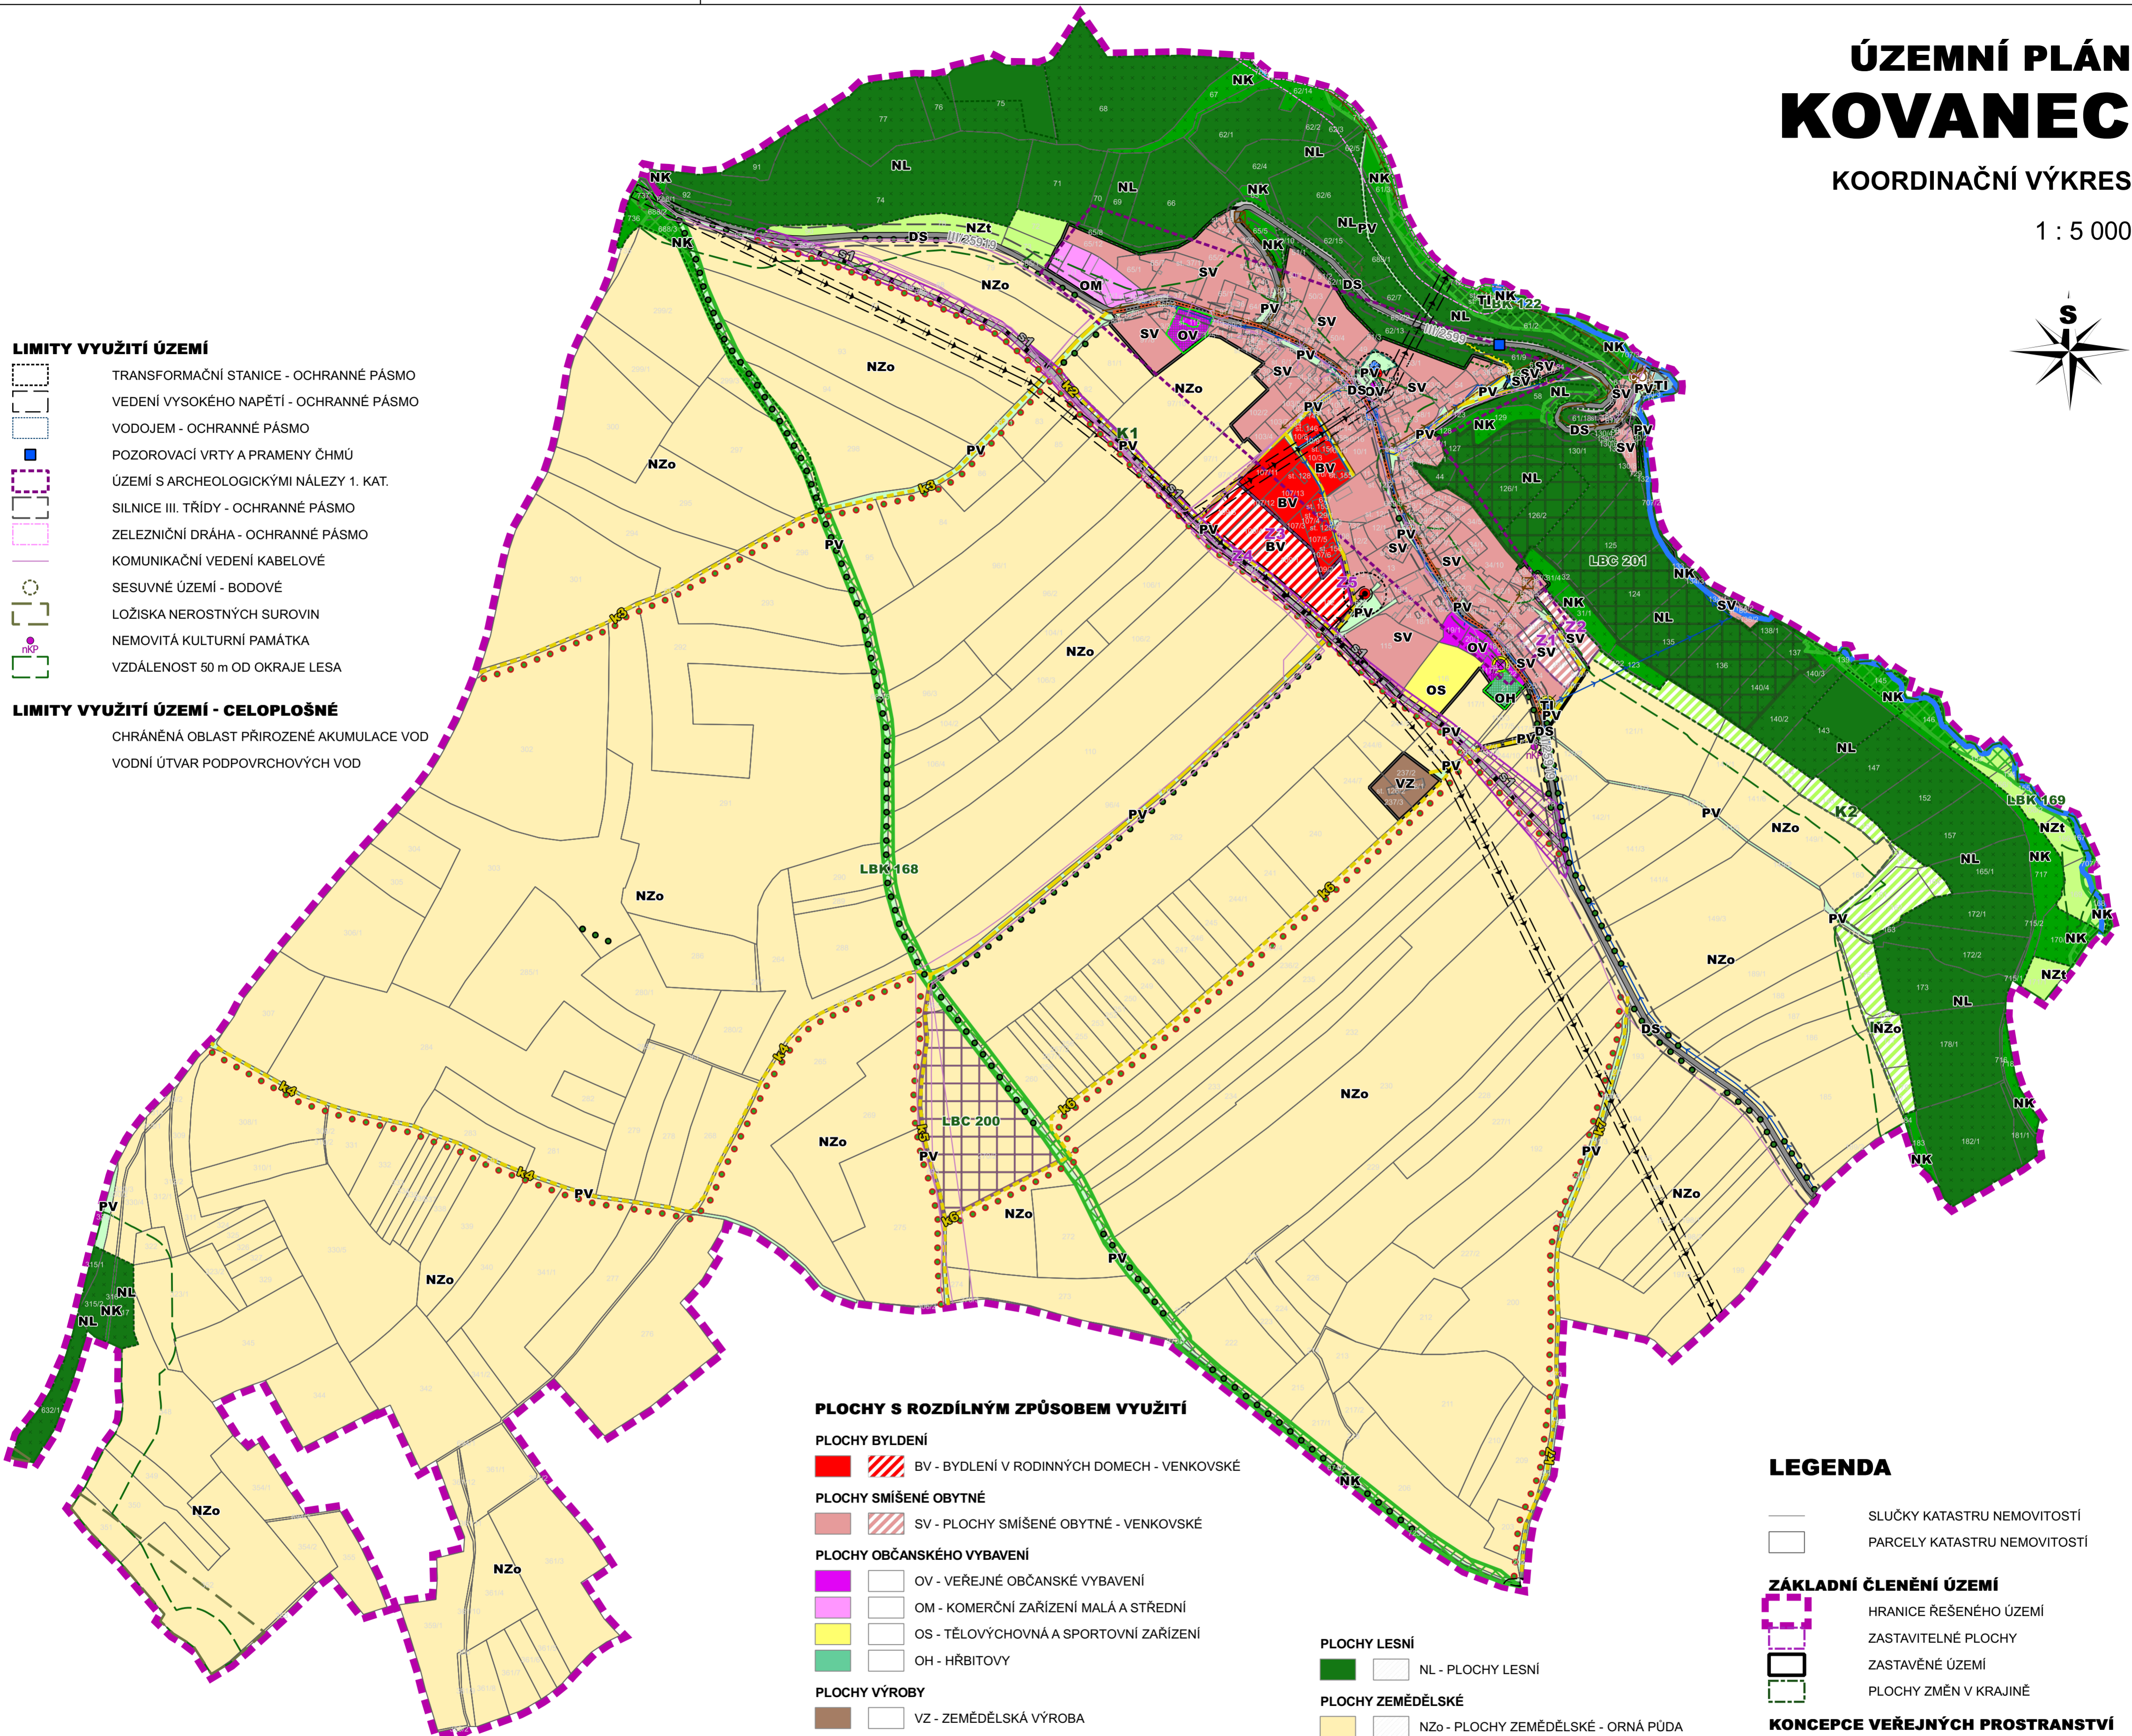

PLOCHY S ROZDÍLNÝM ZPŮSOBEM VYUŽITÍ

- PLOCHY BYDLENÍ**
 - BV - BYDLENÍ V RODINNÝCH DOMECH - VENKOVSKÉ
- PLOCHY SMÍŠENÉ OBYTNÉ**
 - SV - PLOCHY SMÍŠENÉ OBYTNÉ - VENKOVSKÉ
- PLOCHY OBČANSKÉHO VYBAVENÍ**
 - OV - VEŘEJNÉ OBČANSKÉ VYBAVENÍ
 - OM - KOMERČNÍ ZAŘÍZENÍ MALÁ A STŘEDNÍ
 - OS - TĚLOVÝCHOVNÁ A SPORTOVNÍ ZAŘÍZENÍ
 - OH - HŘBITOVY
- PLOCHY VÝROBY**
 - VZ - ZEMĚDĚLSKÁ VÝROBA
- PLOCHY DOPRAVNÍ INFRASTRUKTURY**
 - DS - DOPRAVNÍ INFRASTRUKTURA SILNIČNÍ
- PLOCHY TECHNICKÉ INFRASTRUKTURY**
 - TI - INŽENÝRSKÉ SÍTĚ
- PLOCHY VEŘEJNÝCH PROSTRANSTVÍ**
 - PV - VEŘEJNÁ PROSTRANSTVÍ
- PLOCHY ZELENÉ**
 - NK - ZELENĚ KRAJINNÁ
- PLOCHY VODNÍ A VODOHOSPODÁŘSKÉ**
 - VV - PLOCHY VODNÍ A VODOHOSPODÁŘSKÉ
- PLOCHY LESNÍ**
 - NL - PLOCHY LESNÍ
- PLOCHY ZEMĚDĚLSKÉ**
 - NZo - PLOCHY ZEMĚDĚLSKÉ - ORNÁ PŮDA
 - NZt - PLOCHY ZEMĚDĚLSKÉ - TRAVNÍ POROSTY
- KONCEPCE USPOŘADÁNÍ KRAJINY**
 - VODNÍ NÁDRŽ
 - VODNÍ TOK
 - LINIOVÁ ZELENĚ
 - LESNÍ A STROMOVÉ POROSTY
- ÚZEMÍ SYSTÉM EKOLOGICKÉ STABILITY**
 - LOKÁLNÍ BIOCENTRUM
 - LOKÁLNÍ BIORODOR

LEGENDA

- SLUČKY KATASTRU NEMOVITOSTÍ
- PARCELY KATASTRU NEMOVITOSTÍ
- ZÁKLADNÍ ČLENĚNÍ ÚZEMÍ**
 - HRANICE ŘEŠENÉHO ÚZEMÍ
 - ZASTAVITELNÉ PLOCHY
 - ZASTAVĚNÉ ÚZEMÍ
 - PLOCHY ZMĚN V KRAJINĚ
- KONCEPCE VEŘEJNÝCH PROSTRANSTVÍ**
 - NÁVES
- KONCEPCE TECHNICKÉ INFRASTRUKTURY**
 - VEDENÍ VYSOKÉHO NAPĚTÍ 22 kN
 - TRANSFORMAČNÍ STANICE
 - KANALIZAČNÍ STOKY
 - ČERPAČÍ STANICE KANALIZACE
 - ČISTÍRNA ODPADNÍCH VOD
 - VODOVODNÍ ŘÁD
 - ČERPAČÍ STANICE VODOVODU
 - VODOJEM

INVESTOR		OBEC KOVANEC	
ÚZEMNÍ PLÁN BYL SPOLUFINANCOVÁN Z PROSTŘEDKŮ MINISTERSTVA PRO MÍSTNÍ ROZVOJ ČR			
ZHOTOVITEL		KA*KA PROJEKTOVÝ ATÉLIER TULOVSKÉ 12 MĚSTO VŘEŠOV	
PROJEKTANT			
Ing. František KAČÍREK autORIZOVANÝ ARCHITEKT PRO OBLAST ÚZEMNÍ PLÁNOVÁNÍ (ČKA 1751)			
NÁZEV DOKUMENTACE	ÚZEMNÍ PLÁN KOVANEC		DATUM
			5/2020
NÁZEV VÝKRESU	KOORDINAČNÍ VÝKRES		MĚŘÍTKO
			1 : 5 000
ČÁST DOKUMENTACE	ODŮVODNĚNÍ OPATŘENÍ OBECNÉ POVAHY	5	POČET LISTŮ
			1
			ČÍSLO VÝKRESU
			5
			ČÍSLO PÁRE